

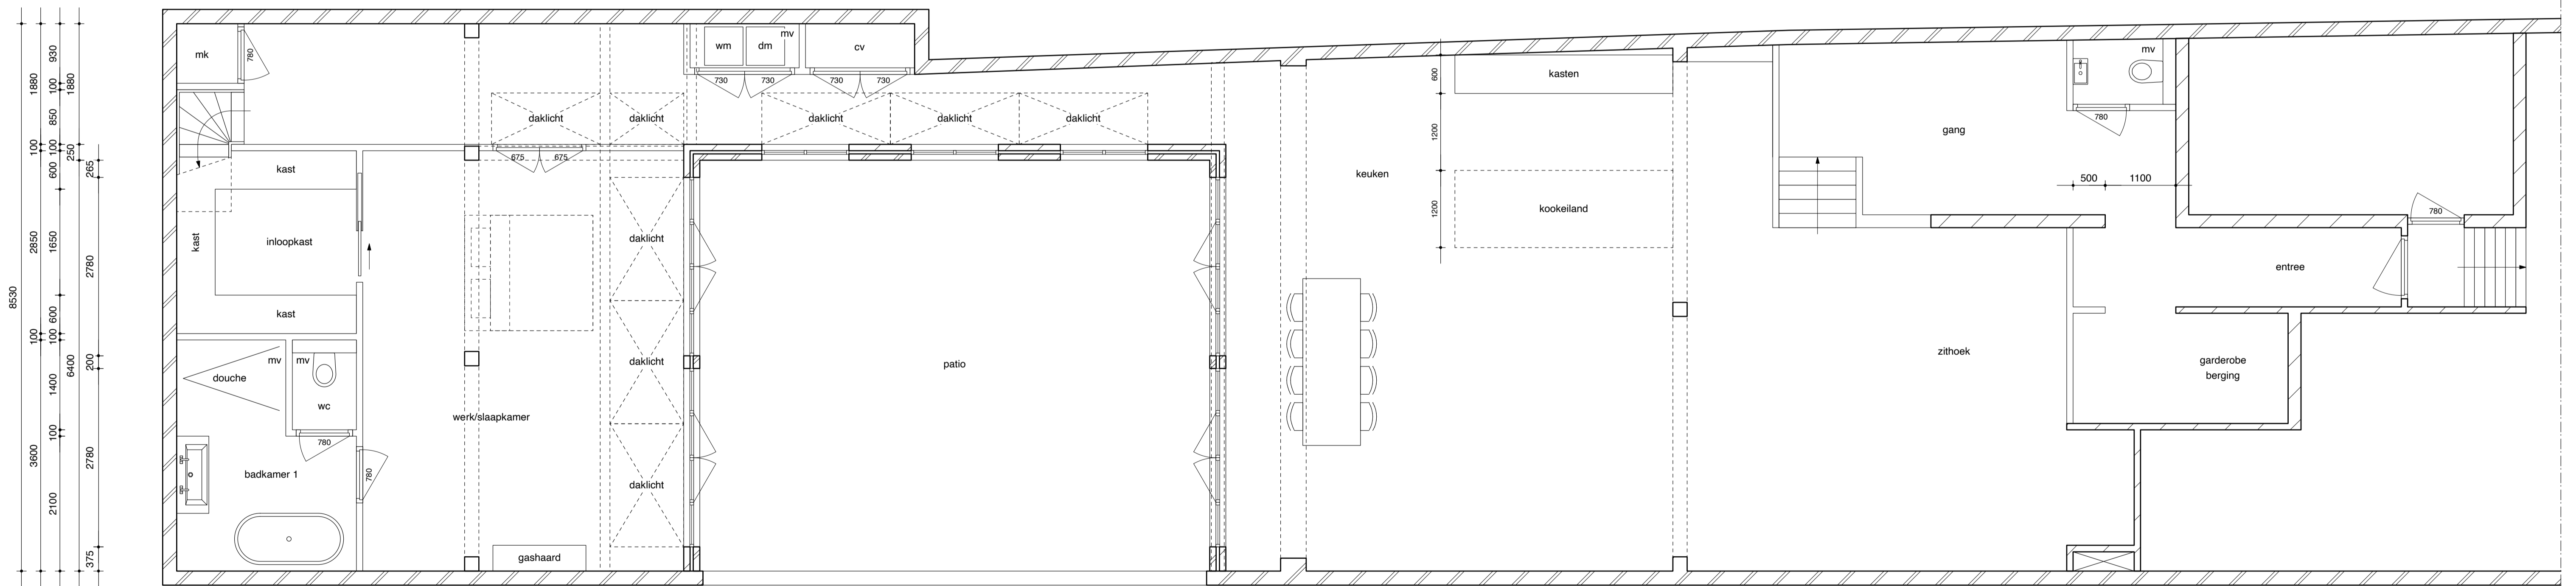
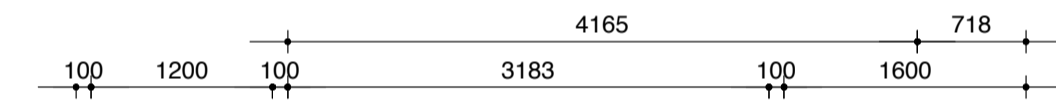


eerste verdieping

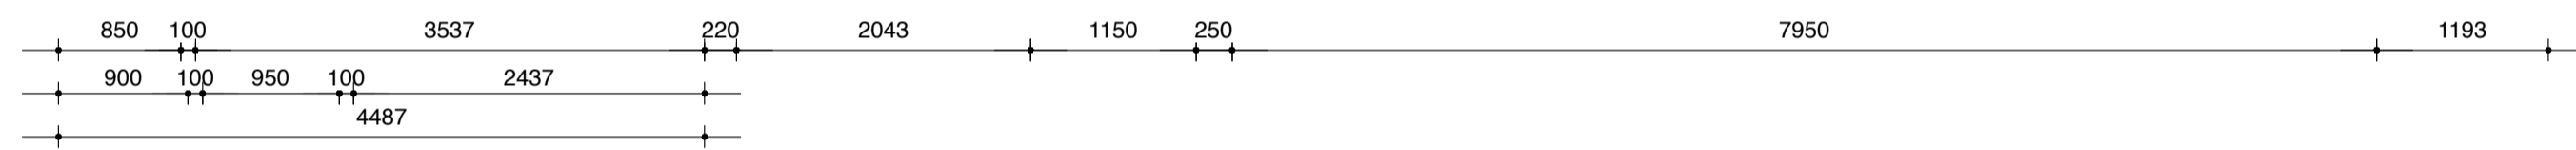

begane grond

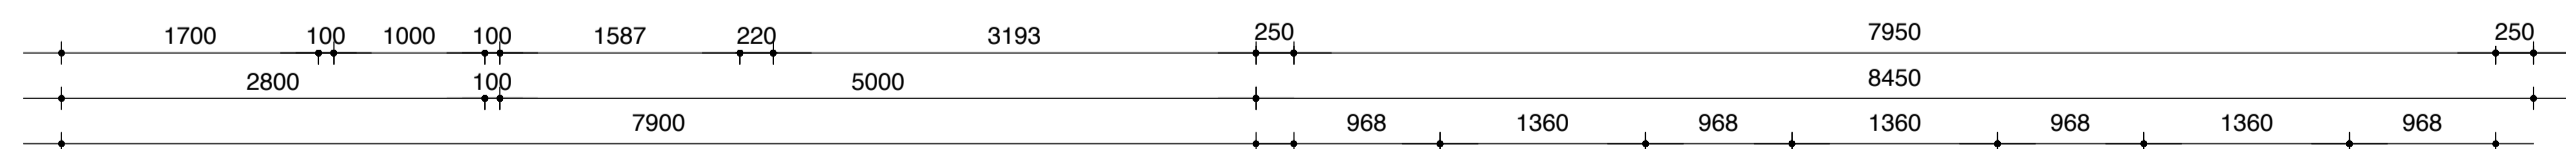

project **Herengracht 10b Amsterdam**  
 opdrachtgever **Rik Haver**  
 onderwerp **voorlopige ontwerp, plattegronden**  
 schaal 1:50 tekening HE-VO-010  
 formaat A1 maten in mm, i.h.w. controleren  
 datum 13-11-24 gewijzigd 15-11-24  
**Copenhagen interieur architectuur**  
 Kerkbuurt 80 1608 EN Wijdenees  
 06-26160089 philip@copenhagen.nl